



STUDIO DI FATTIBILITA' TECNICO ECONOMICA

Realizzazione di una pista ciclo-pedonale lungo la S.P. 7a

Sindaco Antonio Pastorello

RUP. Arch. Moreno Boninsegna

PROGETTISTA


ARCH. FRANCESCO POLI
dorsoduro 1128 VE 30123
partita IVA n. 03823740273
cell. 3356812803
francescopoli75gmail.com

TAVOLA N 5
Stato di progetto
Sezioni
Scala 1:125

SEZIONE A SCALA 1:25



SEZIONE B SCALA 1:25

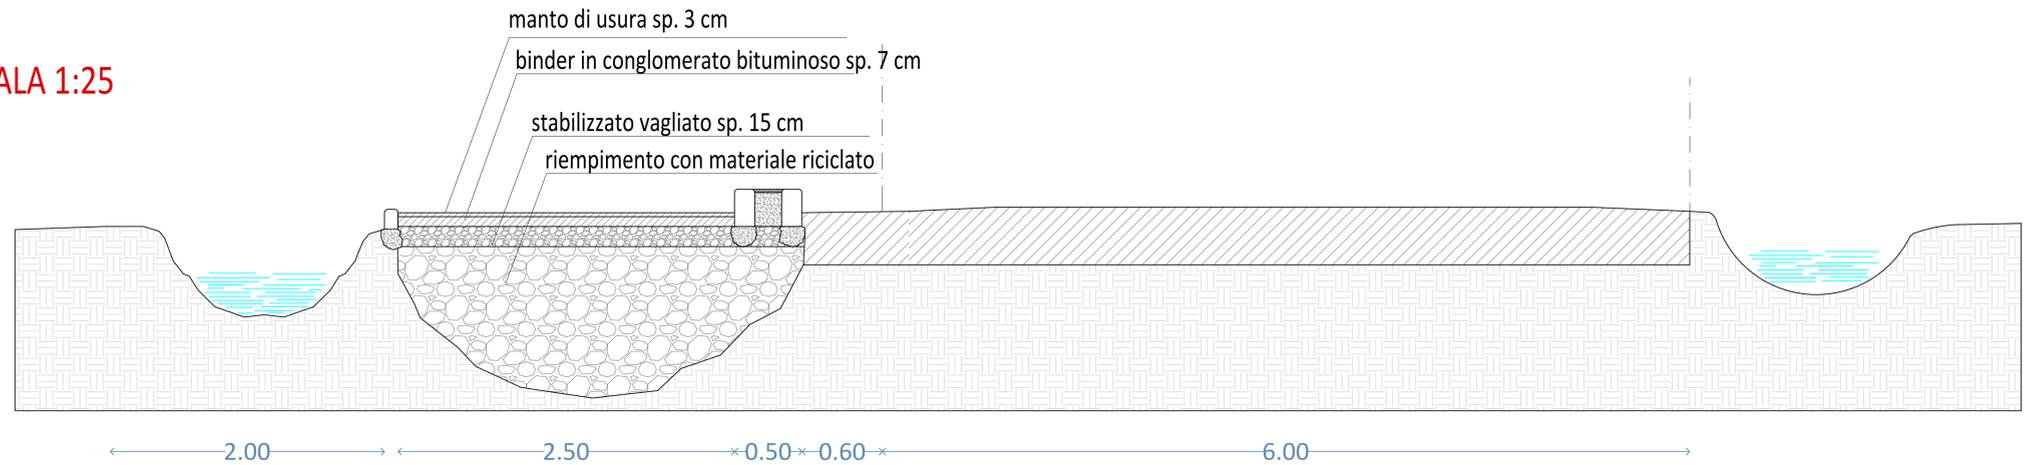

SEZIONE C SCALA 1:25

